

PROCES-VERBAAL VAN AFPALING

Op 10 september 2018 ben ik ondergetekende, Tom Martens, Landmeter-expert, beëdigd door de Rechtbank van Eerste Aanleg te Oudenaarde, overgegaan tot het afpalen van lot 11 van de goedgekeurde verkaveling gelegen langs de Immerzeeldreef te 9300 Aalst, kadastraal 4de Afdeling - Sectie G - nr. 176M.

De verkavelingsvergunning met als referentienr. 41002/45070/V/V2014-106/2 werd afgeleverd op 27/07/2015.

De oppervlakte van lot 11 bedraagt 2a 27,19ca volgens meting en is begrensd door de punten 91-50-117-118-119. Oppervlakte, plaats en afstand van de grenslijnen zijn aangeduid op bijhorend plan.

Opgemaakt in eer en geweten ten kantore van de Landmeter-expert.




Tom Martens
LAN 051147

Situatieplan



Schaal 1 / 2.000

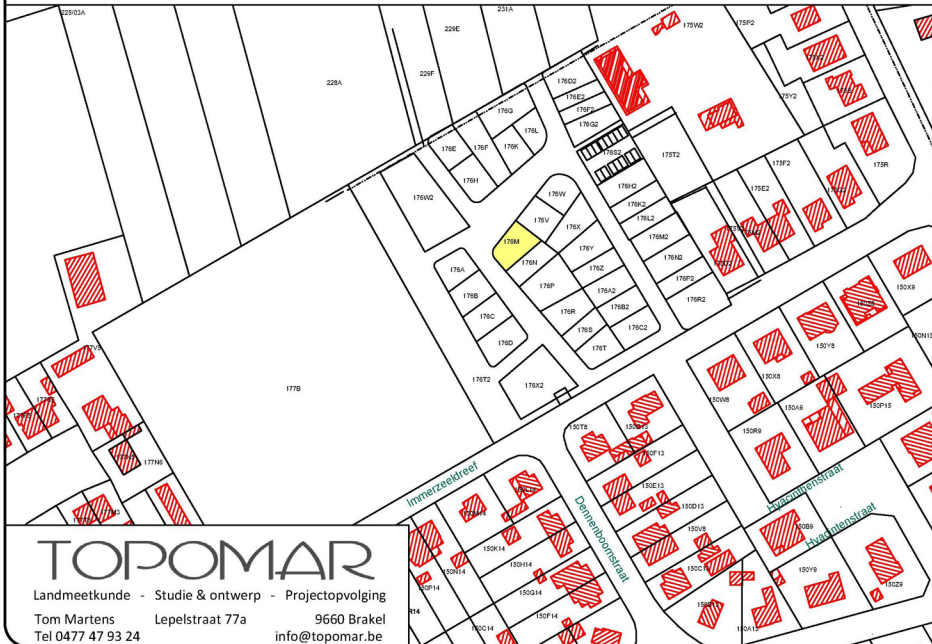

TOPOMAR
Landmeetkunde - Studie & ontwerp - Projectopvolging
Tom Martens Lepelstraat 77a 9660 Brakel
Tel 0477 47 93 24 info@topomar.be



Coördinatentabel Lambert 72

Nr	X	Y	Omschrijving
50	129622.44	180435.64	gele fenopaal
91	129611.30	180444.25	gele fenopaal
117	129607.08	180422.49	zaagsnede (kruis) in verharding
118	129602.38	180427.99	gele fenopaal
119	129602.28	180432.81	gele fenopaal

Boog 118-119:
C -> X: 129 605,26m Y:180 430,46m
R: 3,80m



LOT 11
Schaal 1 / 250

Plannr.: 2018.09.10.PV Lot 11 Immerzeeldreef Aalst.dwg