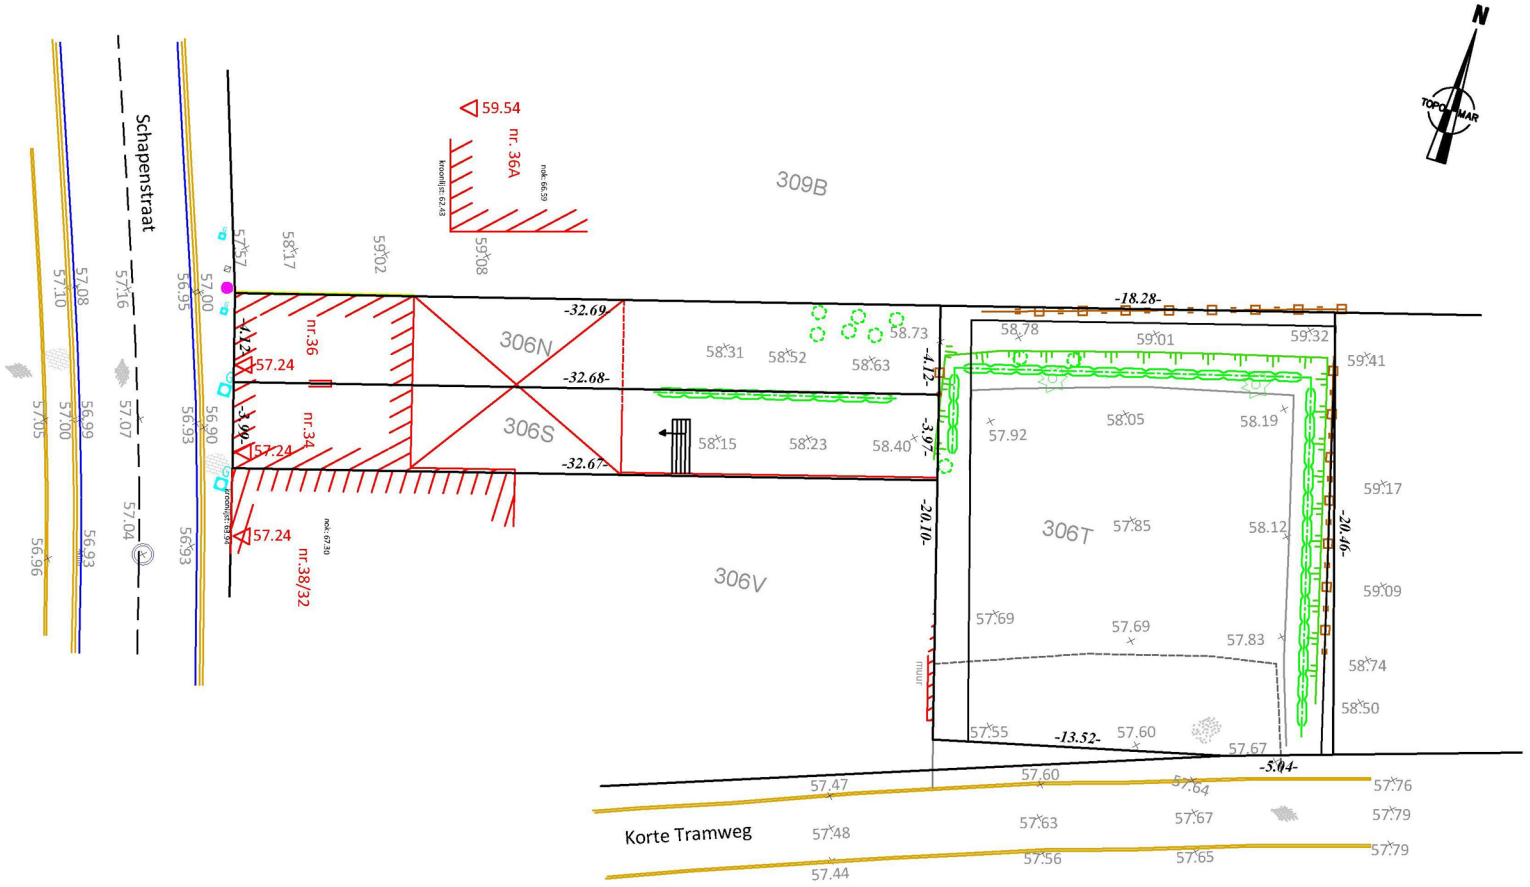

LEGENDE

- gebouw
- afsluiting
- eigendomsgrens
- rand verharding (hard - zacht)
- rand verharding (hard - hard)
- trottoirband
- bovenkant talud
- onderkant talud

- 57.69 maaiveldpeil
- gebouw dorpelpeil
- paal verlichting
- straatkap gas
- kabine / kast algemeen
- symbool asfalt
- symbool klinkers
- symbool steenslag
- deksel inspectieput
- waterslikker
- loofboom
- struik

TOPOMAR
Landmeetkunde - Studie & ontwerp - Projectopvolging
Tom Martens Lepelstraat 77a 9660 Brakel
Tel 0477 47 93 24 info@topomar.be

Schapenstraat 34-36 Lennik
Schaal 1 / 250

Plannr. 2017.03.08.Schapenstraat 34-36 Lennik.dwg