

Robert De Preesterstraat


De tekening werd opgemaakt aan de hand van waarnemingen en verkregen informatie tijdens het bezoek ter plaatse. De ligging van de bestaande leidingen is dan ook vermoedelijk.

LEGENDE

- | | | | | | |
|------------------------------------|-------------|-------------------------|----------|-----------------------------|-----|
| DWA_bestaande | --- | Put_DWA_bestaande | [D] | Afsluit | [X] |
| DWA_ontworpen | - - - | Put_DWA_ontworpen | [D] | Cementbeton | [X] |
| RWA_bestaande | --- | Put_RWA_bestaande | [R] | Kasseien | [X] |
| RWA_ontworpen | - - - | Put_RWA_ontworpen | [R] | Andere natuursteen | [X] |
| DWA-RWA_bestaande | --- | Put_DWA-RWA_bestaande | [G] | Dolomietsteenslag | [X] |
| DWA-RWA_ontworpen | - - - | Put_DWA-RWA_ontworpen | [G] | Betonstraatstenen | [X] |
| Op te breken/af te sluiten leiding | --- --- --- | Huisaansluitput DWA | [H] | Betontegels | [X] |
| Stroomrichting_bestaande | ▶ | Huisaansluitput RWA | [H] | Steenslag | [X] |
| Stroomrichting_ontworpen | ▶ | Regenpijp_bestaande | [R] | Nummer uit te voeren werken | [1] |
| | | Regenpijp_ontworpen | [R] | | |
| | | Regenwaterput_bestaande | [RWV] | | |
| | | Regenwaterput_ontworpen | [RWV] | | |
| | | Septische put_bestaande | [SP 7/L] | | |
| | | Septische put_ontworpen | [SP 7/L] | | |

Bestaande toestand
Schaal 1 / 250

Plannr. 2017.11.02 Robert De Preesterstraat 15 Oudenaarde.dwg

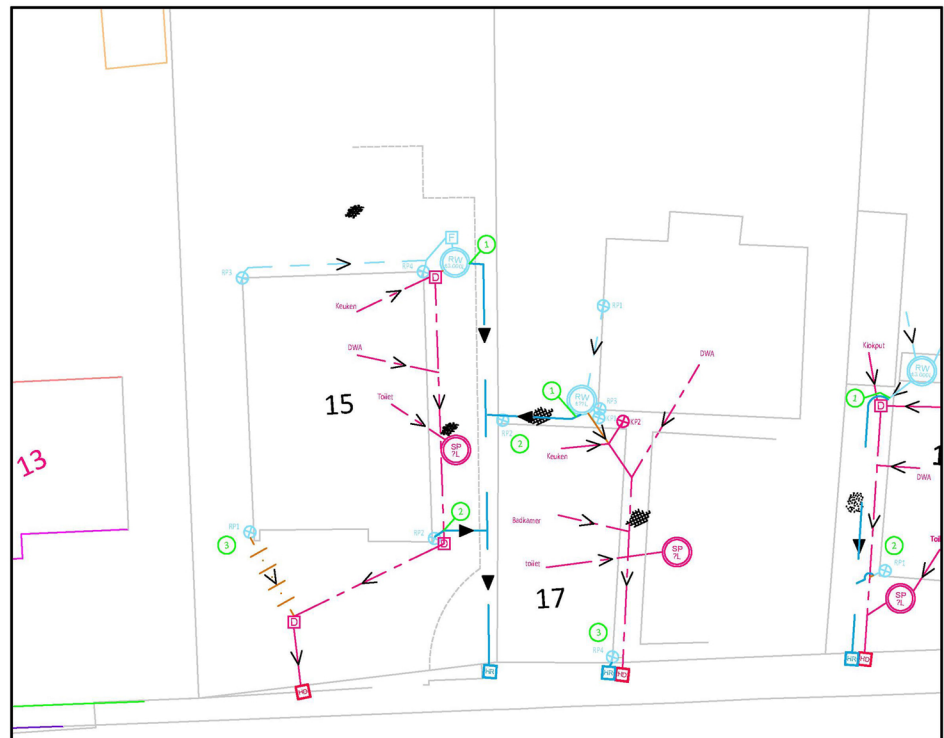

Robert De Preesterstraat

Op het plan voor de nieuwe toestand kan door de afkoppelingsdeskundige een locatie voor belichting bepaald worden. Deze plaats kan, vanuit praktische en/of technische overwegingen, nog door de aannemer die dit plan zal realiseren aangepast worden. Bij het afkoppelen van de afvalwaterafvoer van de regenwaterafvoer kan er immers onderdruk ontstaan met als gevolg geuroverlast. Zorg daarom voor voldoende belichting op uw afvalwaterafvoer! Wanneer u dergelijke belichting niet laat uitvoeren, kan er geen geurvrije afvoer verzekerd worden.

LEGENDE

- | | | | | | |
|------------------------------------|-------------|-------------------------|----------|-----------------------------|-----|
| DWA_bestaande | --- | Put_DWA_bestaande | [D] | Afsluit | [X] |
| DWA_ontworpen | - - - | Put_DWA_ontworpen | [D] | Cementbeton | [X] |
| RWA_bestaande | --- | Put_RWA_bestaande | [R] | Kasseien | [X] |
| RWA_ontworpen | - - - | Put_RWA_ontworpen | [R] | Andere natuursteen | [X] |
| DWA-RWA_bestaande | --- | Put_DWA-RWA_bestaande | [G] | Dolomietsteenslag | [X] |
| DWA-RWA_ontworpen | - - - | Put_DWA-RWA_ontworpen | [G] | Betonstraatstenen | [X] |
| Op te breken/af te sluiten leiding | --- --- --- | Huisaansluitput DWA | [H] | Betontegels | [X] |
| Stroomrichting_bestaande | ▶ | Huisaansluitput RWA | [H] | Steenslag | [X] |
| Stroomrichting_ontworpen | ▶ | Regenpijp_bestaande | [R] | Nummer uit te voeren werken | [1] |
| | | Regenpijp_ontworpen | [R] | | |
| | | Regenwaterput_bestaande | [RWV] | | |
| | | Regenwaterput_ontworpen | [RWV] | | |
| | | Septische put_bestaande | [SP 7/L] | | |
| | | Septische put_ontworpen | [SP 7/L] | | |

Ontworpen toestand
Schaal 1 / 300

Plannr. 2017.11.02 Robert De Preesterstraat 15 Oudenaarde.dwg