

**Robert De Preesterstraat**


De tekening werd opgemaakt aan de hand van waarnemingen en verkregen informatie tijdens het bezoek ter plaatse. De ligging van de bestaande leidingen is dan ook vermoedelijk.

**LEGENDE**

DWA_bestaand		Put_DWA_bestaand		Afvalt	
DWA_ontworpen		Put_DWA_ontworpen		Cementbeton	
RWA_bestaand		Put_RWA_bestaand		Kasseien	
RWA_ontworpen		Put_RWA_ontworpen		Andere natuursteen	
DWA+RWA_bestaand		Put_DWA+RWA_bestaand		Dolomietsteenslag	
DWA+RWA_ontworpen		Put_DWA+RWA_ontworpen		Betonstraatstenen	
Op te breken/Af te sluiten leiding		Huisaansluitput DWA		Betontegels	
Stroomrichting_bestaand		Huisaansluitput RWA		Steenslag	
Stroomrichting_ontworpen		Regenrijsput_bestaand			
		Regenrijsput_ontworpen			
		Regenwaterput_bestaand			
		Regenwaterput_ontworpen			
		Septische put_bestaand			
		Septische put_ontworpen			
				Nummer uit te voeren werken	

**Bestaande toestand**  
Schaal 1 / 250

Plannr. 2017.11.02 Robert De Preesterstraat 15 Oudenaarde.dwg

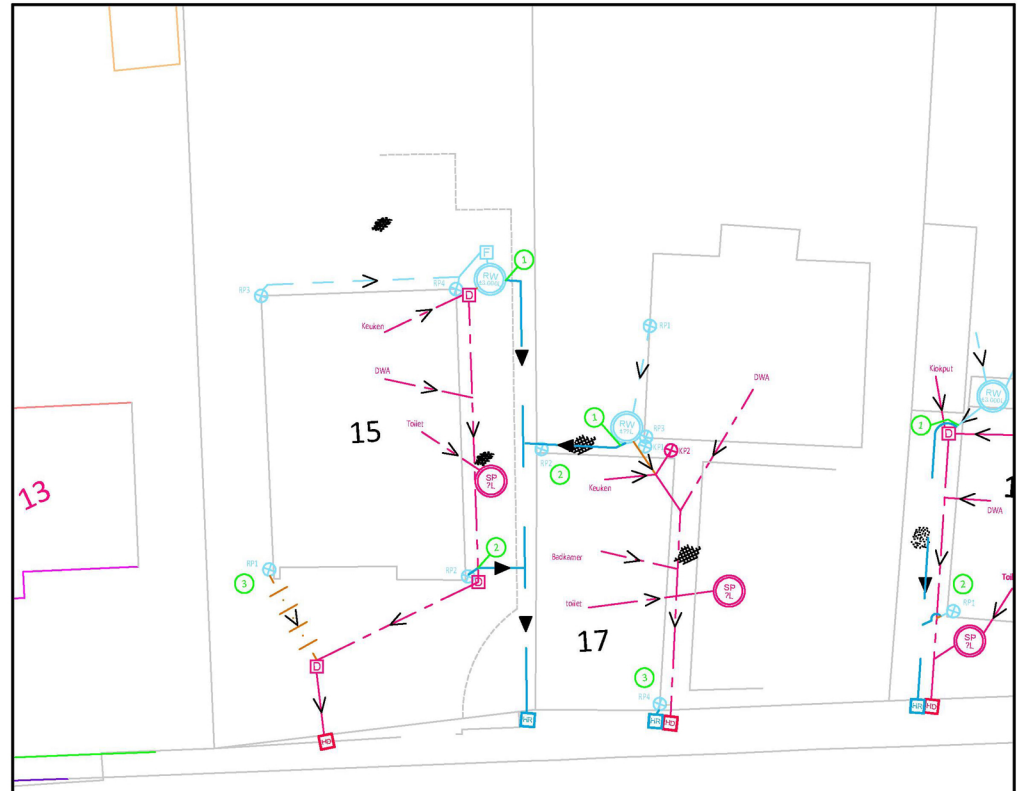

**Robert De Preesterstraat**

Op het plan voor de nieuwe toestand kan door de afkoppelingsdeskundige een locatie voor beluchting bepaald worden. Deze plaats kan, vanuit praktische en/of technische overwegingen, nog door de aannemer die dit plan zal realiseren aangepast worden. Bij het afkoppelen van de afvalwaterafvoer van de regenwaterafvoer kan er immers onderdruk ontstaan met als gevolg geuroverlast. Zorg daarom voor voldoende beluchting op uw afvalwaterafvoer! Wanneer u dergelijke beluchting niet laat uitvoeren, kan er geen geurrijve afvoer verzekerd worden.

**LEGENDE**

DWA_bestaand		Put_DWA_bestaand		Afvalt	
DWA_ontworpen		Put_DWA_ontworpen		Cementbeton	
RWA_bestaand		Put_RWA_bestaand		Kasseien	
RWA_ontworpen		Put_RWA_ontworpen		Andere natuursteen	
DWA+RWA_bestaand		Put_DWA+RWA_bestaand		Dolomietsteenslag	
DWA+RWA_ontworpen		Put_DWA+RWA_ontworpen		Betonstraatstenen	
Op te breken/Af te sluiten leiding		Huisaansluitput DWA		Betontegels	
Stroomrichting_bestaand		Huisaansluitput RWA		Steenslag	
Stroomrichting_ontworpen		Regenrijsput_bestaand			
		Regenrijsput_ontworpen			
		Regenwaterput_bestaand			
		Regenwaterput_ontworpen			
		Septische put_bestaand			
		Septische put_ontworpen			
				Nummer uit te voeren werken	

**Ontworpen toestand**  
Schaal 1 / 300

Plannr. 2017.11.02 Robert De Preesterstraat 15 Oudenaarde.dwg