PROCES-VERBAAL VAN OPMETING

Op 25 april 2016 ben ik ondergetekende, Tom Martens, Landmeter-expert, beëdigd door de Rechtbank van Eerste Aanleg te Oudenaarde, overgegaan tot het opmaken van onderhavig proces-verbaal van meting van 2 percelen gelegen in de xxxxxxxxxxxxxstraat te xxxxxxx **Zwalm**, kadastraal gekend of voorheen gekend als **xx Afdeling - Sectie x - nr. xxxxxx.**

Er wordt een erfdienstbaarheidszone voorzien van doorgang op de percelen xxx en xxx, ten behoeve van perceel xxx.
De breedte van deze doorgang bedraagt 3.00m en situeert zich binnen de aangeduide zone op plan.

Het perceel xxx meet 30a 76,16ca en is begrensd door de punten 9-8-7-1-12-11.
Het perceel xxx meet 24a 84,20ca en is begrensd door de punten 7-6-5-4-3-2-1.

Oppervlakte, plaats en afstand van de grenslijnen zijn aangeduid op bijhorend plan.

Opgemaakt in eer en geweten ten kantore van de Landmeter-expert.

Tom Martens
LAN 051147

Coördinatentabel Lb '72

NR	X	Y	
1	105560.78	174298.04	as gracht, niet gematerialiseerd
2	105575.16	174286.51	as gracht, niet gematerialiseerd
3	105577.07	174285.10	as gracht, niet gematerialiseerd
4	105661.40	174389.19	niet gematerialiseerd
5	105663.25	174395.36	niet gematerialiseerd
6	105664.59	174398.65	niet gematerialiseerd
7	105647.04	174407.70	niet gematerialiseerd
8	105636.88	174412.95	niet gematerialiseerd
9	105630.88	174416.04	niet gematerialiseerd
10	105546.15	174308.81	as gracht, niet gematerialiseerd
11	105555.57	174302.22	as gracht, niet gematerialiseerd
12	105624.56	174408.05	niet gematerialiseerd
13	105632.29	174404.06	niet gematerialiseerd
14	105642.46	174398.82	niet gematerialiseerd

Situatieplan — Schaal 1 / 1.000

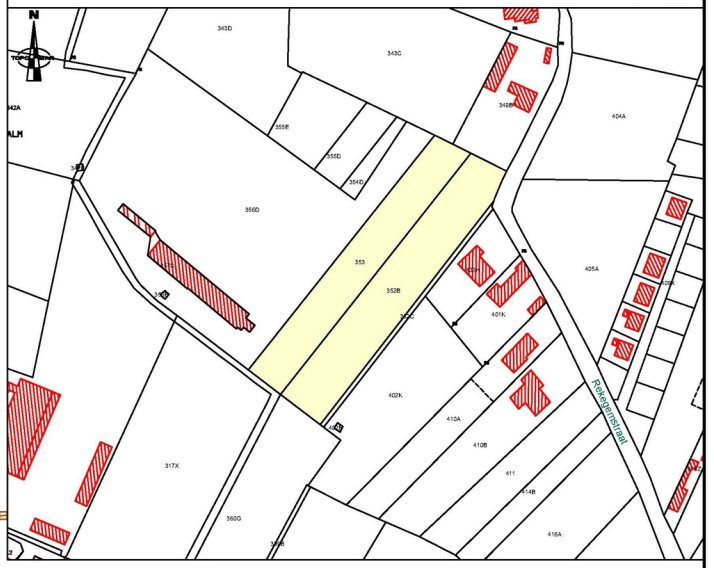

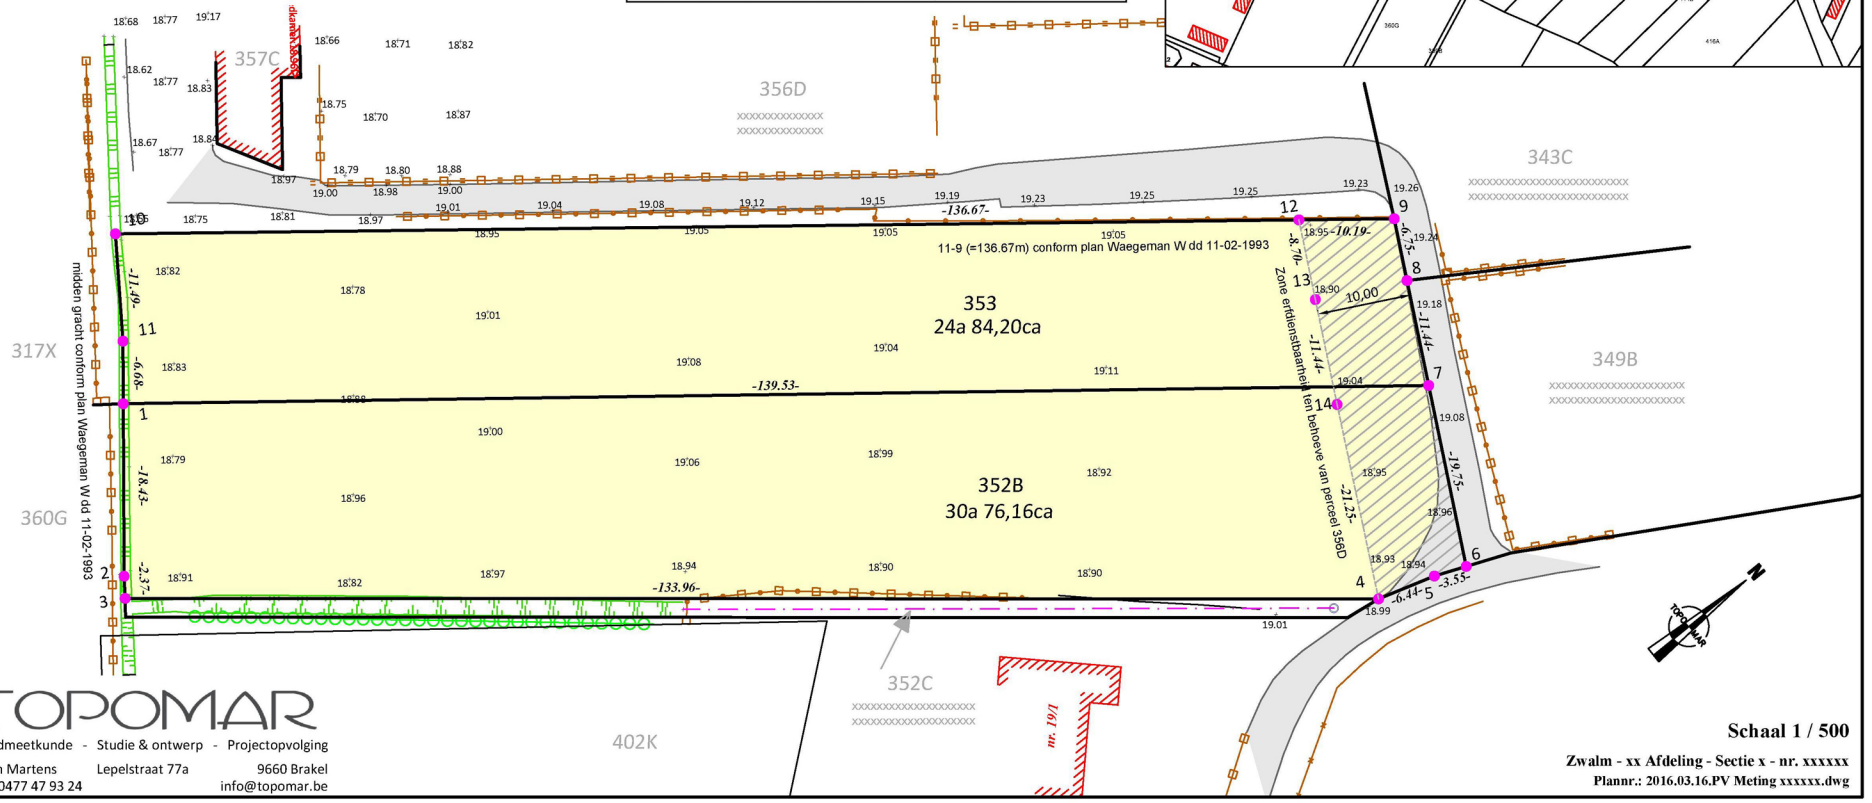

TOPOMAR
Landmeetkunde - Studie & ontwerp - Projectopvolging
Tom Martens Lepelstraat 77a 9660 Brakel
Tel 0477 47 93 24 info@topomar.be

Schaal 1 / 500

Zwalm - xx Afdeling - Sectie x - nr. xxxxxx
Plannr.: 2016.03.16.PV Meting xxxxxx.dwg